



ΕΦΗΜΕΡΙΣ ΤΗΣ ΚΥΒΕΡΝΗΣΕΩΣ

ΤΗΣ ΕΛΛΗΝΙΚΗΣ ΔΗΜΟΚΡΑΤΙΑΣ

ΤΕΥΧΟΣ ΤΕΤΑΡΤΟ **Αρ. Φύλλου 699**

5 Αυγούστου 2004

ΠΕΡΙΕΧΟΜΕΝΑ

ΑΠΟΦΑΣΕΙΣ

ΑΠΟΦΑΣΕΙΣ

Αριθ. 2569 (1)

Επαναπροσδιορισμός της ζώνης προστασίας του οικισμού Βρυσούλες του Δήμου Μεγαλόπολης, Ν. Αρκαδίας.

Ο ΝΟΜΑΡΧΗΣ ΑΡΚΑΔΙΑΣ

Έχοντας υπόψη τις διατάξεις:

1) Του Π.Δ. 30/1996 του κώδικα Νομαρχιακής Αυτοδιοίκησης.

2) Το άρθρο 7 του Π.Δ./24.4.1985 (ΦΕΚ 181/Δ΄/3.5.1985) «Οικισμοί κάτω από 2.000 κατοίκους», όπως αντικατεστάθη με το Π.Δ./25.4.1989 (ΦΕΚ 293/Δ΄/16.5.1989).

3) Την με αριθμ. 573/9.2.2004 γνωμοδότηση του Δημοτικού Συμβουλίου του Δήμου Μεγαλόπολης, υπέρ του προτεινόμενου επαναπροσδιορισμού της ζώνης προστασίας του οικισμού Βρυσούλες.

4) Την με αριθμ. 169/2.3.2004 γνωμοδότηση του Τμήματος Βιομηχανίας της Νομ. Αυτ. Αρκαδίας, υπέρ του προτεινόμενου επαναπροσδιορισμού με τους όρους που περιλαμβάνονται στη γνωμοδότηση.

5) Τη σύμφωνη γνωμοδότηση του Συμβουλίου ΠΕΧΩΔΕ Ν. Αρκαδίας-Πρακτικό Νο 2/24.5.2004, αποφασίζουμε:

Τη μείωση του πλάτους των 500 m της ζώνης προστασίας που προβλέπεται από το άρθρο 7 του Π.Δ./24.4.1985, στα 200 m για το τμήμα των ορίων του οικισμού που βρίσκεται στην πλευρά του δρόμου Μεγαλόπολης - Καλαμάτας, όπως ακριβώς αποτυπώνεται χρωματισμένη με κόκκινο μελάνι στο χάρτη που συνοδεύει την παρούσα απόφαση.

Η μείωση αφορά μόνο τις εγκαταστάσεις μέσης όχλησης και όχι αυτές της υψηλής όχλησης.

Από τις διατάξεις αυτής της απόφασης δεν προκαλείται δαπάνη σε βάρος του Προϋπολογισμού του Δήμου Μεγαλόπολης.

Η παρούσα ισχύει από της δημοσίευσής της στην Εφημερίδα της Κυβερνήσεως.

Η απόφαση αυτή να δημοσιευθεί στην Εφημερίδα της Κυβερνήσεως.

Τρίπολη, 13 Ιουλίου 2004

Ο Νομάρχης
ΔΗΜΗΤΡΙΟΣ ΚΩΝΣΤΑΝΤΟΠΟΥΛΟΣ

Η Πρόεδρος

Τσιλικά Μαρία
Αρχιτέκτων Μηχανικ

Τα Μέλη

1) Ρουμελιώτης Δημήτριος

2)

3)

Τρίπολη 13-7-2004

Ο ΝΟΜΑΡΧΗΣ ΑΡΚΑΔΙΑΣ



ΚΩΝΣΤΑΝΤΟΠΟΥΛΟΣ ΔΗΜΗΤΡΙΟΣ

ΕΘΝΙΚΟ ΤΥΠΟΓΡΑΦΕΙΟ
Για τεχνικούς λόγους στο σχεδιάγραμμο έγινε σμίκρυνση κατά ποσοστό 55 %

Αριθ. Δ.Π. 2594 (2)

Τροποποίηση εγκεκριμένου σχεδίου πόλης Ρεθύμνου στην πολεοδομική ενότητα Μασταμπά - Καλλιθέα μεταξύ των Ο.Τ. 485, 477,44, 468, 464 και 106, 107.

Ο ΝΟΜΑΡΧΗΣ ΡΕΘΥΜΝΟΥ

Έχοντας υπόψη:

1) Τις διατάξεις του από 17.7.23 Ν.Δ. περί «σχεδίων πόλεων κ.λπ.» (ΦΕΚ 228/Α΄/23), όπως μεταγενέστερα τροποποιήθηκαν και συμπληρώθηκαν.

2) Το Ν. 1337/1983 (ΦΕΚ 33/Α΄), όπως τροποποιήθηκε και ισχύει.

3) Το Ν. 2831/2000 άρθρο 29 (ΦΕΚ 140/Α΄), όπως αντικαταστάθηκε και ισχύει με τον Ν. 3044/2002 (ΦΕΚ 197/Α΄) και την Εγκ. 18/2003 του ΥΠΕΧΩΔΕ.

4) Το Ν. 2218/1994 (ΦΕΚ 90/Α΄) περί «ίδρυσης Νομαρχιακής Αυτοδιοίκησης, τροποποίησης διατάξεων για την πρωτοβάθμια Αυτοδιοίκηση και την περιφέρεια και άλλες διατάξεις», όπως τροποποιήθηκε και ισχύει.

5) Το Π. Δ/γμα 29.12.1986 (ΦΕΚ 68/Δ΄/17.2.1986), με το οποίο εγκρίνεται η πολεοδομική μελέτη της π.ε. Μασταμπά - Καλλιθέα του Δήμου Ρεθύμνης .

6) Τα με αριθμ. 11433/2003 και 2594/2004 έγγραφα του Δήμου Ρεθύμνης

7) Τις με αριθμ. 505/2002 και 323/2003 αποφάσεις του Δ.Σ. Ρεθύμνης.

8) Τη θετική γνωμοδότηση του ΣΧΟΠ Ν.Α. Ρεθύμνης, όπως αυτή διατυπώθηκε στο 4ο/2004 πρακτικό, (πράξη 13η) με θέμα τροποποίηση εγκεκριμένου σχεδίου πόλης Ρεθύμνου στην πολεοδομική ενότητα Μασταμπά - Καλλιθέα μεταξύ των Ο.Τ. 485, 477, 44, 468, 464 και 106, 107.

9) Το γεγονός ότι από τις κανονιστικές διατάξεις αυτής της απόφασης δεν προκαλείται δαπάνη εις βάρος του κρατικού προϋπολογισμού και του οικείου Ο.Τ.Α., αποφασίζουμε:

1. Την έγκριση της τροποποίησης εγκεκριμένου σχεδίου πόλης Ρεθύμνου στην πολεοδομική ενότητα Μασταμπά - Καλλιθέα μεταξύ των Ο.Τ. 485, 477, 44, 468, 464 και 106, 107, σύμφωνα με το συνημμένο διάγραμμα κλίμακας 1:500.

2. Η παρούσα τροποποίηση αφορά τη δημιουργία οδού πλάτους 12 μ. σε προέκταση της οδού Κριάρη προς Νότια (Κ189-Κ139) και τη δημιουργία πεζόδρομου πλάτος 4 μ. κατά μήκος της δυτικής πλευράς του Ο.Τ. 107.


3. Η ισχύς της παρούσας απόφασης αρχίζει με τη δημοσίευσή της στην Εφημερίδα της Κυβερνήσεως.


Η απόφαση αυτή, μαζί με το τοπογραφικό διάγραμμα που τη συνοδεύει, να δημοσιευθεί στην Εφημερίδα της Κυβερνήσεως.

Ρέθυμνο, 5 Ιουλίου 2004


Ο Νομάρχης
ΓΕΩΡΓΙΟΣ ΠΑΠΑΔΑΚΗΣ


300
350
400
450
12400
12350
12300
12250
12200
Οδος Νο 39
Οδος Νο 36
Οδος Νο 32
ΟΤ 485
ΟΤ 106
ΟΤ 107
ΟΤ 477
Κ.Χ. ΠΡΑΣΙΝΟ
Σοκάκι
ΑΥΛΗ
(Α)
(Β)
ΕΛ
002-003
Κ189
Κ190
Κ191
Κ192
Κ193

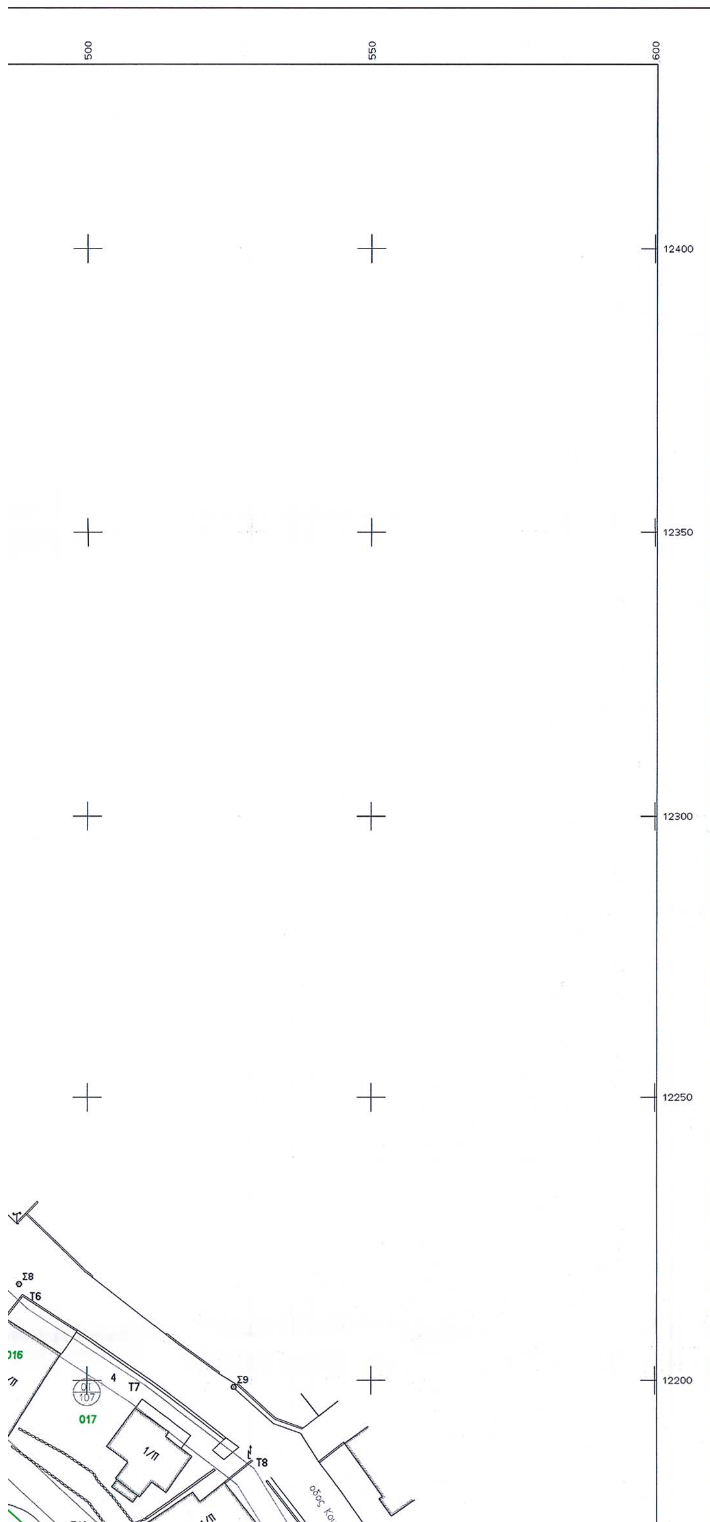
500
550
600
12400
12350
12300
12250
12200
Σ8
Τ6
016
Τ7
017
1/Π
Σ9
Τ8

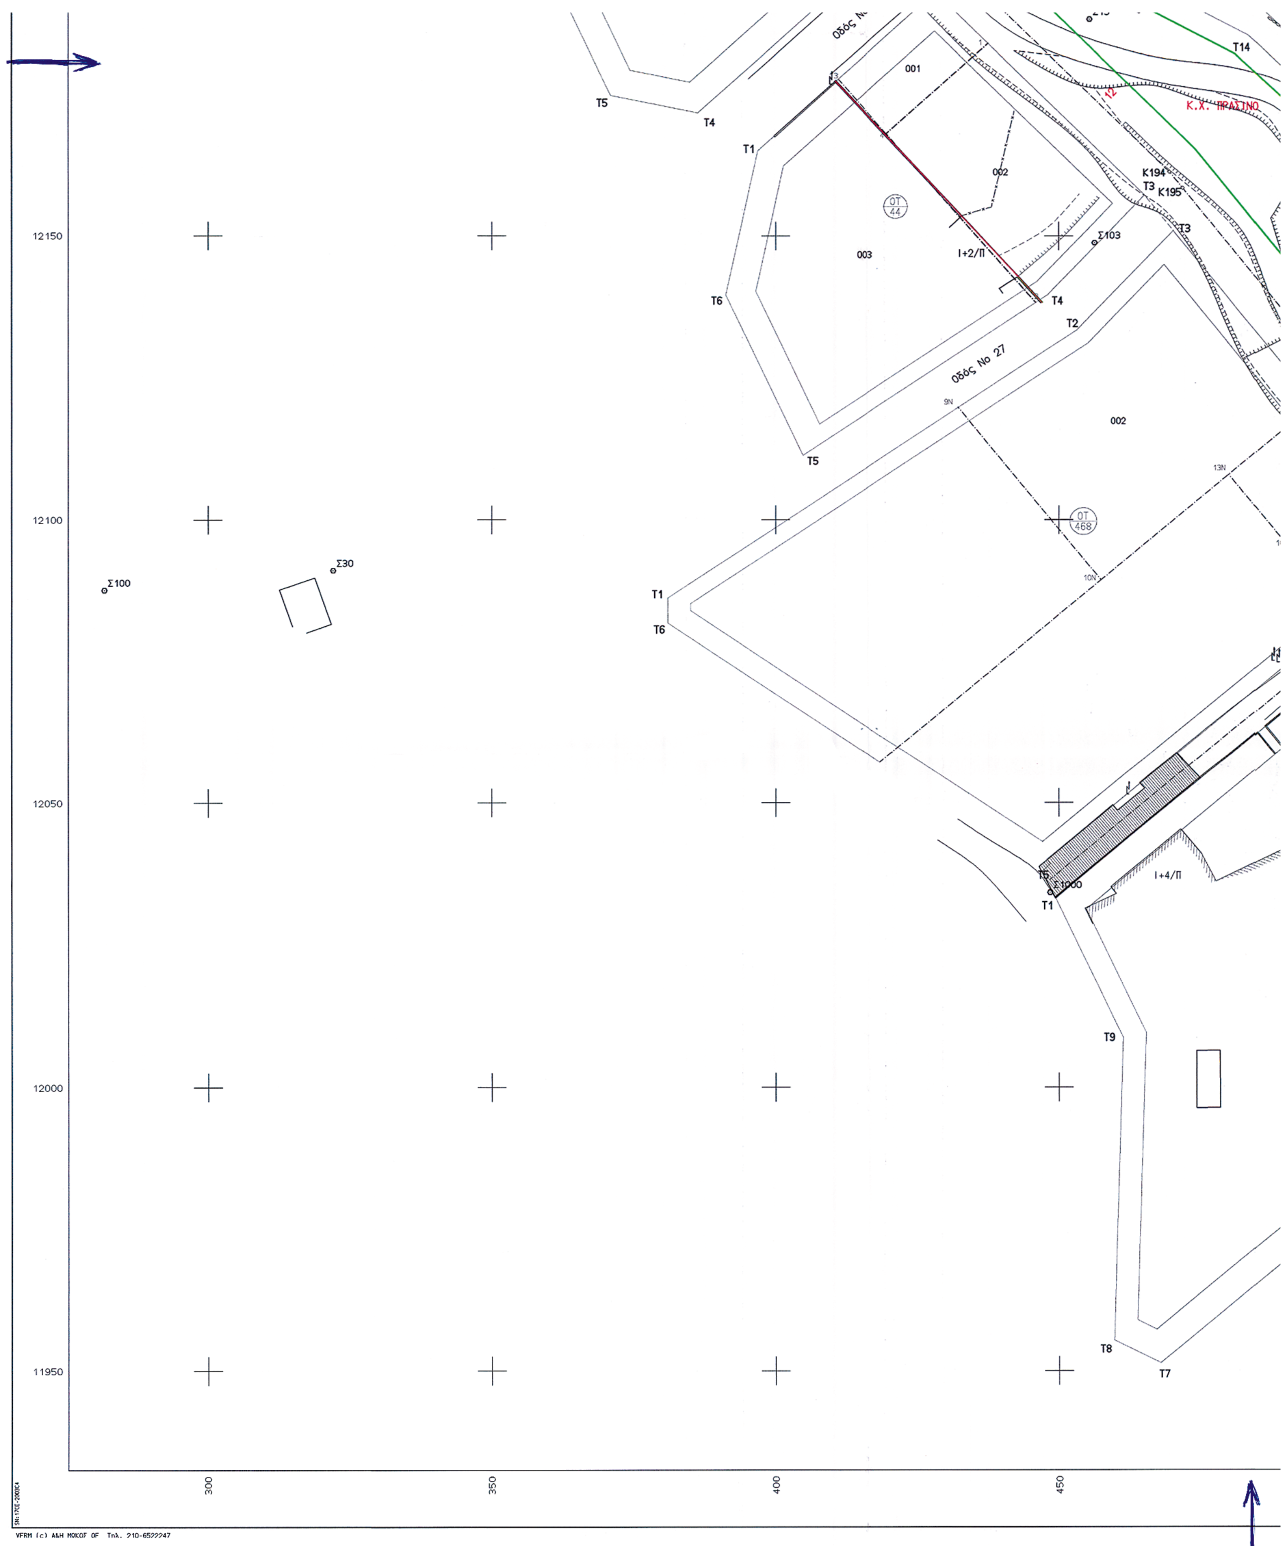

Οδός Νο 27
ΟΤ 44
ΟΤ 468
001
002
003
Ι+2/Π
Ι+4/Π
Κ.Χ. ΠΡΑΣΙΝΟ
Σ100
Σ30
Σ103
Σ1000
Κ194
Κ195
12150
12100
12050
12000
11950
300
350
400
450

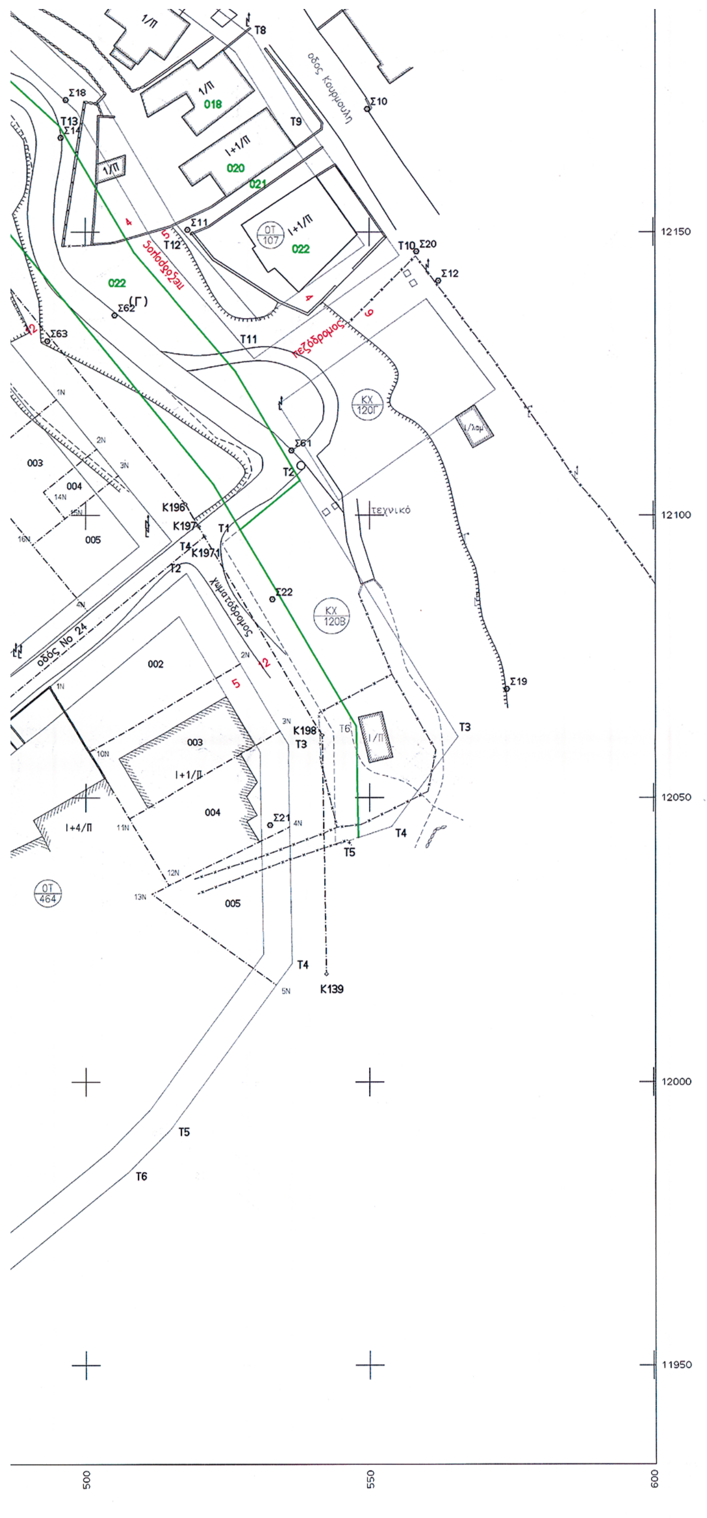

ΑΡΧΕΙΟ: ΚΤΗΜΑ.FPI

ΕΘΝΙΚΟ ΤΥΠΟΓΡΑΦΕΙΟ
Για τεχνικούς λόγους στο σχεδιάγραμμα έγινε σμίκρυνση κατά ποσοστό 37 %

ΕΛΛΗΝΙΚΗ ΔΗΜΟΚΡΑΤΙΑ
ΔΗΜΟΣ ΡΕΘΥΜΝΗΣ
ΤΕΧΝΙΚΕΣ ΥΠΗΡΕΣΙΕΣ

Συνοδεύει την 505/03 και 323/03 απ. Δ.Σ. Ρεθύμνου.



ΓΕΩΡΓΙΑ ΚΕΛΕΚΗ
ΠΡΟΪΣΤΑΜΕΝΗ ΤΕΧΝΙΚΗΣ ΥΠΗΡΕΣΙΑΣ ΔΗΜΟΥ ΡΕΘΥΜΝΗΣ

ΠΡΟΤΑΣΗ ΤΡΟΠΟΠΟΙΗΣΗΣ ΣΧΕΔΙΟΥ ΠΟΛΗΣ

ΠΟΛ/ΚΗ ΕΝΟΤΗΤΑ ΜΑΣΤΑΜΠΑ-ΚΑΛΛΙΘΕΑ
ΠΕΡΙΟΧΗ ΡΕΜΑΤΟΣ ΚΡΙΑΡΗ
ΑΠΟ Κ139 ΕΩΣ 189

ΣΤΥΛΙΑΝΟΣ Γ. ΞΕΖΩΝΑΚΗΣ
ΔΙΠΛ. ΑΓΡΟΝΟΜΟΣ ΤΟΠΟΓΡΑΦΟΣ ΜΗΧΑΝΙΚΟΣ
ΕΘΝΙΚΟΥ ΜΕΤΣΟΒΙΟΥ ΠΟΛΥΤΕΧΝΕΙΟΥ
ΜΕΛΟΣ Τ.Ε.Ε. ΑΡΙΘ. ΜΗΤΡΩΟΥ 60002
ΟΔΟΣ ΒΕΝΙΖΕΛΟΥ ΚΑΙ ΠΑΝΕΠΙΣΤΗΜΙΟΥ ΚΡΗΤΗΣ
ΡΕΘΥΜΝΟ Τ.Κ. 74100 - ΤΗΛ. 0831-27619
Α.Φ.Μ. 045566236 - ΔΟΥ ΡΕΘΥΜΝΟΥ

ΚΛΙΜΑΚΑ
1:500

Συνοδεύει τη με αρ. 2594 Απόφαση Νομάρχη Ρεθύμνου
Ρέθυμνο 5-7-04
Ο ΝΟΜΑΡΧΗΣ
ΓΕΩΡΓΙΟΣ ΠΑΠΑΔΑΚΗΣ

ΚΤΗΜΑΤΟΓΡΑΦΙΚΟ ΔΙΑΓΡΑΜΜΑ
ΤΟΠΟΓΡΑΦΙΚΟ ΔΙΑΓΡΑΜΜΑ.

ΜΕΛΕΤΗΤΗΣ:
ΞΕΖΩΝΑΚΗΣ ΣΤΥΛΙΑΝΟΣ ΤΟΠΟΓΡΑΦΟΣ ΜΗΧΑΝΙΚΟΣ ΕΜΠ

ΑΡ. ΣΧΕΔΙΟΥ

ΗΜΕΡΟΜΗΝΙΑ
ΔΕΚΕΜΒΡΙΟΣ 2003

ΔΗΜΟΣ ΡΕΘΥΜΝΗΣ ΤΕΧΝΙΚΗ ΥΠΗΡΕΣΙΑ	ΕΠΙΒΛΕΨΗ	Ο ΕΠΙΒΛΕΠΩΝ ΜΗΧΑΝΙΚΟΣ	ΚΑΛΟΓΕΡΑΚΗ ΠΟΠΗ	
	ΕΛΕΓΧΟΣ	Ο ΠΡΟΪΣΤΑΜΕΝΟΣ	ΚΕΛΕΚΗ ΓΕΩΡΓΙΑ	
	ΘΕΩΡΗΣΗ	Ο ΔΙΕΥΘΥΝΤΗΣ	ΚΕΛΕΚΗ ΓΕΩΡΓΙΑ	
	ΕΓΚΡΙΣΗ	ΕΓΚΡΙΤΙΚΗ ΑΠΟΦΑΣΗ		

ΕΘΝΙΚΟ ΤΥΠΟΓΡΑΦΕΙΟ

ΕΦΗΜΕΡΙΔΑ ΤΗΣ ΚΥΒΕΡΝΗΣΕΩΣ

ΚΑΠΟΔΙΣΤΡΙΟΥ 34 * ΑΘΗΝΑ 104 32 * FAX 210 52 21 004
ΗΛΕΚΤΡΟΝΙΚΗ ΔΙΕΥΘΥΝΣΗ: http: www.et.gr – e-mail: webmaster @ et.gr

Πληροφορίες Α.Ε. - Ε.Π.Ε. και λοιπών Φ.Ε.Κ.: 210 527 9000-4
Φωτοαντίγραφα παλαιών ΦΕΚ - ΒΙΒΛΙΟΘΗΚΗ - ΜΑΡΝΗ 8 - Τηλ. (210)8220885 - 8222924
Δωρεάν διάθεση τεύχους Προκηρύξεων ΑΣΕΠ αποκλειστικά από Μάρνη 8

ΠΕΡΙΦΕΡΕΙΑΚΑ ΓΡΑΦΕΙΑ ΠΩΛΗΣΗΣ Φ.Ε.Κ.

ΘΕΣΣΑΛΟΝΙΚΗ - Βασ. Όλγας 227	**(2310) 423 956**	**ΛΑΡΙΣΑ** - Διοικητήριο	**(2410) 597449**
ΠΕΙΡΑΙΑΣ - Ευριπίδου 63	**(210) 413 5228**	**ΚΕΡΚΥΡΑ** - Σαμαρά 13	**(26610) 89 127**
ΠΑΤΡΑ - Κορίνθου 327	**(2610) 638 109**		**(26610) 89 105**
	(2610) 638 110	**ΗΡΑΚΛΕΙΟ** - Πλ. Ελευθερίας 1	**(2810) 396 409**
ΙΩΑΝΝΙΝΑ - Διοικητήριο	**(26510) 87215**	**ΛΕΣΒΟΣ** - Πλ.Κωνσταντινουπόλεως	**(22510) 46 888**
ΚΟΜΟΤΗΝΗ - Δημοκρατίας 1	**(25310) 22 858**		**(22510) 47 533**

ΤΙΜΗ ΠΩΛΗΣΗΣ ΦΥΛΛΩΝ ΕΦΗΜΕΡΙΔΟΣ ΤΗΣ ΚΥΒΕΡΝΗΣΕΩΣ

Σε έντυπη μορφή:

- Για τα ΦΕΚ από 1 μέχρι 16 σελίδες σε 1 euro, προσαυξανόμενη κατά 0,20 euro για κάθε επιπλέον οκτασέλιδο ή μέρος αυτού.
- Για τα φωτοαντίγραφα ΦΕΚ σε 0,15 euro ανά σελίδα.

Σε μορφή CD:

Τεύχος	Περίοδος	EURO	Τεύχος	Περίοδος	EURO
Α΄	Ετήσιο	150	Αναπτυξιακών Πράξεων	Ετήσιο	50
Α	3μηνιαίο	40	Ν.Π.Δ.Δ.	Ετήσιο	50
Α΄	Μηνιαίο	15	Παράρτημα	Ετήσιο	50
Β'	Ετήσιο	300	Εμπορικής και Βιομηχανικής Ιδιοκτησίας	Ετήσιο	100
Β΄	3μηνιαίο	80	Ανωτάτου Ειδικού Δικαστηρίου	Ετήσιο	5
Β΄	Μηνιαίο	30	Διακηρύξεων Δημοσίων Συμβάσεων	Ετήσιο	200
Γ	Ετήσιο	50	Διακηρύξεων Δημοσίων Συμβάσεων	Εβδομαδιαίο	5
Δ΄	Ετήσιο	220	Α.Ε. & Ε.Π.Ε	Μηνιαίο	100
Δ΄	3μηνιαίο	60			

- Η τιμή πώλησης μεμονωμένων Φ.Ε.Κ. ειδικού ενδιαφέροντος σε μορφή cd-rom και μέχρι 100 σελίδες σε 5 euro προσαυξανόμενη κατά 1 euro ανά 50 σελίδες.
- Η τιμή πώλησης σε μορφή cd- rom δημοσιευμάτων μιας εταιρείας στο τεύχος Α.Ε. και Ε.Π.Ε. σε 5 euro ανά έτος.

Τα παραπάνω cd-rom διατίθονται ύστερα από σχετική παραγγελία και αφορούν Φ.Ε.Κ. που έχουν δημοσιευτεί μετά από το έτος1994.

ΠΑΡΑΓΓΕΛΙΑ ΚΑΙ ΑΠΟΣΤΟΛΗ Φ.Ε.Κ. : τηλεφωνικά : 210- 9472555 , fax :210- 9472556 internet : http://www.et.gr .

ΕΤΗΣΙΕΣ ΣΥΝΔΡΟΜΕΣ Φ.Ε.Κ.

	Σε έντυπη μορφή	Από το Internet
Α΄ (Νόμοι, Π.Δ., Συμβάσεις κτλ.)	225 €	190 €
Β΄ (Υπουργικές αποφάσεις κτλ.)	320 €	225 €
Γ΄ (Διορισμοί, απολύσεις κτλ. Δημ. Υπαλλήλων)	65 €	ΔΩΡΕΑΝ
Δ΄ (Απαλλοτριώσεις, πολεοδομία κτλ.)	320 €	160 €
Αναπτυξιακών Πράξεων και Συμβάσεων (Τ.Α.Π.Σ.)	160 €	95 €
Ν.Π.Δ.Δ. (Διορισμοί κτλ. προσωπικού Ν.Π.Δ.Δ.)	65 €	ΔΩΡΕΑΝ
Παράρτημα (Προκηρύξεις θέσεων ΔΕΠ κτλ.)	33 €	ΔΩΡΕΑΝ
Δελτίο Εμπορικής και Βιομ/κής Ιδιοκτησίας (Δ.Ε.Β.Ι.)	65 €	33 €
Ανωτάτου Ειδικού Δικαστηρίου (Α.Ε.Δ.)	10 €	ΔΩΡΕΑΝ
Ανωνύμων Εταιρειών & Ε.Π.Ε.	2.250 €	645 €
Διακηρύξεων Δημοσίων Συμβάσεων (Δ.Δ.Σ.)	225 €	95 €
Πρώτο (Α΄), Δεύτερο (Β΄) και Τέταρτο (Δ΄)	–	450 €

Για την παροχή δικαιώματος ηλεκτρονικής πρόσβασης σε Φ.Ε.Κ. προηγούμενων ετών, η τιμή προσαυξάνεται πέραν του ποσού της ετήσιας συνδρομής έτους 2004, κατά 25 euro ανά έτος παλαιότητας και ανά τεύχος.

* Οι συνδρομές του εσωτερικού προπληρώνονται στις ΔΟΥ (το ποσό συνδρομής καταβάλλεται στον κωδικό αριθμό εσόδων ΚΑΕ 2531 και το ποσό υπέρ ΤΑΠΕΤ (5% του ποσού της συνδρομής) στον κωδικό αριθμό εσόδων ΚΑΕ 3512).Το πρωτότυπο αποδεικτικό είσπραξης (διπλότυπο) θα πρέπει να αποστέλλεται ή να κατατίθεται στην αρμόδια Υπηρεσία του Εθνικού Τυπογραφείου.
* Η πληρωμή του υπέρ ΤΑΠΕΤ ποσοστού που αντιστοιχεί σε συνδρομές, εισπράττεται και από τις ΔΟΥ.
* Οι συνδρομητές του εξωτερικού έχουν τη δυνατότητα λήψης των δημοσιευμάτων μέσω internet, με την καταβολή των αντίστοιχων ποσών συνδρομής και ΤΑΠΕΤ .
* Οι Νομαρχιακές Αυτοδιοικήσεις, οι Δήμοι, οι Κοινότητες ως και οι επιχειρήσεις αυτών πληρώνουν το μισό χρηματικό ποσό της συνδρομής και ολόκληρο το ποσό υπέρ του ΤΑΠΕΤ.
* Η συνδρομή ισχύει για ένα ημερολογιακό έτος. Δεν εγγράφονται συνδρομητές για μικρότερο χρονικό διάστημα.
* Η εγγραφή ή ανανέωση της συνδρομής πραγματοποιείται το αργότερο μέχρι την 31ην Δεκεμβρίου κάθε έτους.
* Αντίγραφα διπλοτύπων, ταχυδρομικές επιταγές και χρηματικά γράμματια δεν γίνονται δεκτά.

Οι υπηρεσίες εξυπηρέτησης των πολιτών λειτουργούν καθημερινά από 08.00΄ έως 13.00΄

ΑΠΟ ΤΟ ΕΘΝΙΚΟ ΤΥΠΟΓΡΑΦΕΙΟ